

# ПРОЕКТ "ВНЕСЕНИЕ ИЗМЕНЕНИЙ В ГЕНЕРАЛЬНЫЙ ПЛАН ГОРОДСКОГО ОКРУГА ВОСКРЕСЕНСК МОСКОВСКОЙ ОБЛАСТИ ПРИМЕНИТЕЛЬНО К НАСЕЛЕННОМУ ПУНКТУ Д. ИВАНОВКА"

## КАРТА ФУНКЦИОНАЛЬНЫХ ЗОН МУНИЦИПАЛЬНОГО ОБРАЗОВАНИЯ ПРИМЕНИТЕЛЬНО К ЧАСТИ ТЕРРИТОРИИ

### УСЛОВНЫЕ ОБОЗНАЧЕНИЯ

- Границы**
- городского округа Воскресенск Московской области
  - населенных пунктов (утверждаемые)
  - земельных участков, поставленных на кадастровый учет
- Функциональные зоны**
- Ж2** Зона застройки индивидуальными жилыми домами
  - О1** Многофункциональная общественно-деловая зона
  - К** Коммунально-складская зона
  - Т** Зона транспортной инфраструктуры
  - СХ1** Зона сельскохозяйственного назначения
  - Р1** Зона озелененных территорий (лесопарки, парки, сады, скверы, бульвары, городские леса и другие)
  - СП4** Зона озелененных территорий специального назначения
  - Планируемые функциональные зоны
- Поверхностные водные объекты \***
- Земли, покрытые поверхностными водами
  - Водоток (река, ручей, канал)

\* Отображены в информационных целях, не являются предметом утверждения генерального плана.

### Объекты транспортной инфраструктуры


#### Автомобильные дороги

- Автомобильные дороги регионального или межмуниципального значения (существующие)
- Автомобильные дороги регионального или межмуниципального значения (реконструируемые)
- Автомобильные дороги местного значения (существующие)

#### Улично-дорожная сеть

- Улицы в жилой застройке (существующая)

Раменский  
ГО

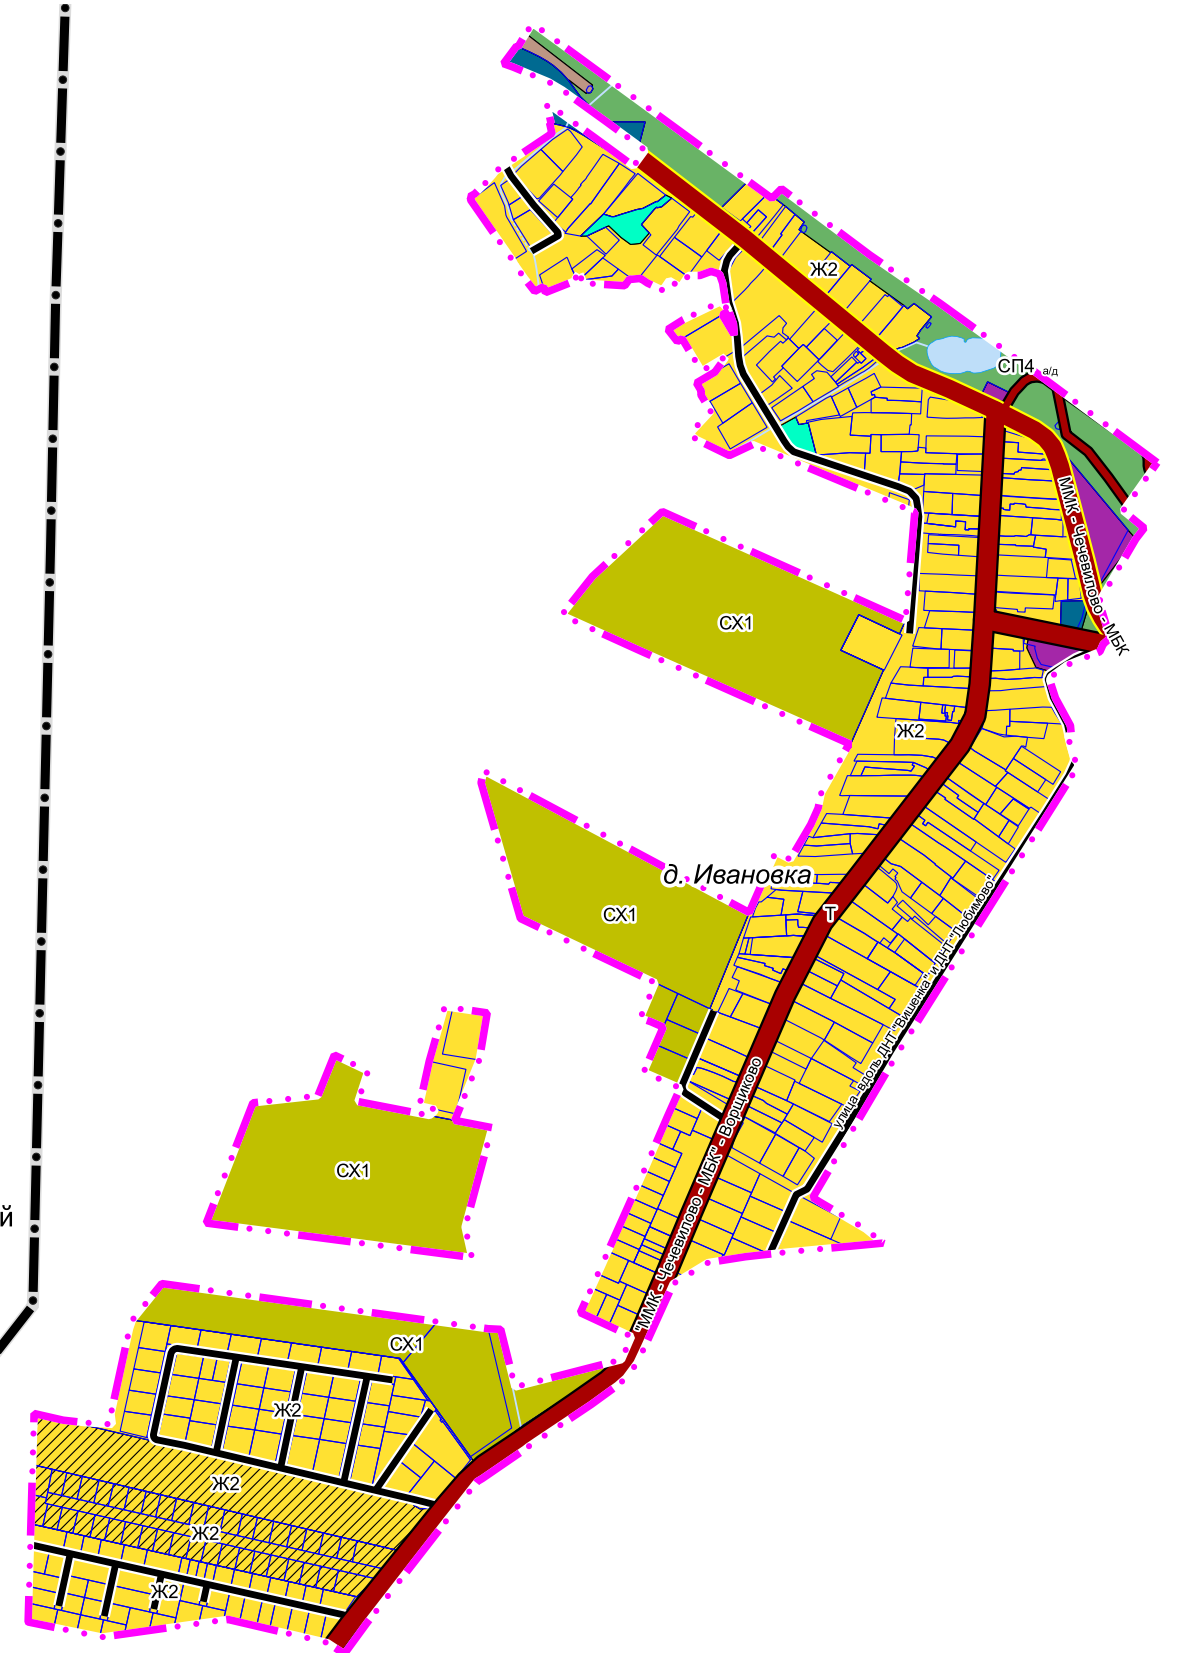

Должность	ФИО	Подпись	Дата	Договор № 233-2024 от 09.09.2024			
Руководитель мастерской ЦОГД	Богачев П.С.			Московская область, городской округ Воскресенск			
Начальник отдела ОПГП ЦОГД	Макаров Н.В.						
Начальник отдела ОИТС/СПД	Хирин Н.В.						
Вед. инженер	Бахмутова К.В.						
				Проект "Внесение изменений в генеральный план городского округа Воскресенск Московской области применительно к населенному пункту д. Ивановка" 1 этап	Стадия	Лист	Листов
					ГП	1.3	
				Карта функциональных зон муниципального образования применительно к части территории	НИИПИ градостроительства		
Проверил	Макаров Н.В.			Масштаб 1:10000	ГАОУ МО «НИИПИ градостроительства»		